



丸亀ひまわり保育園

2階平面図

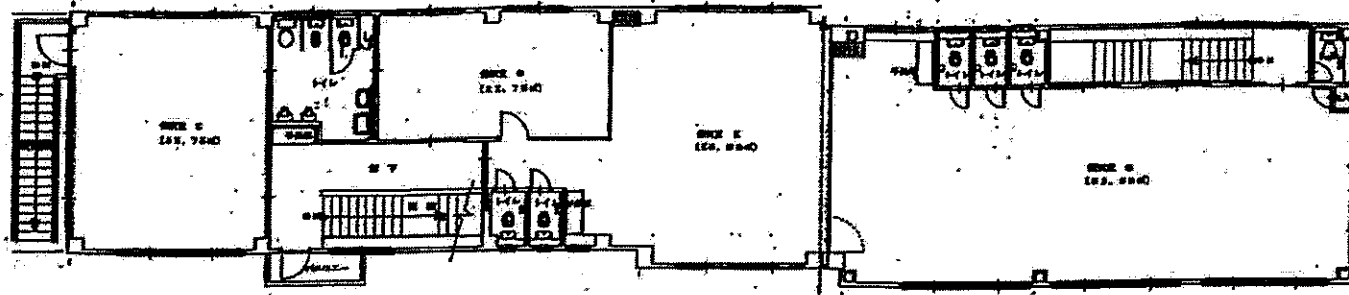

1階平面図

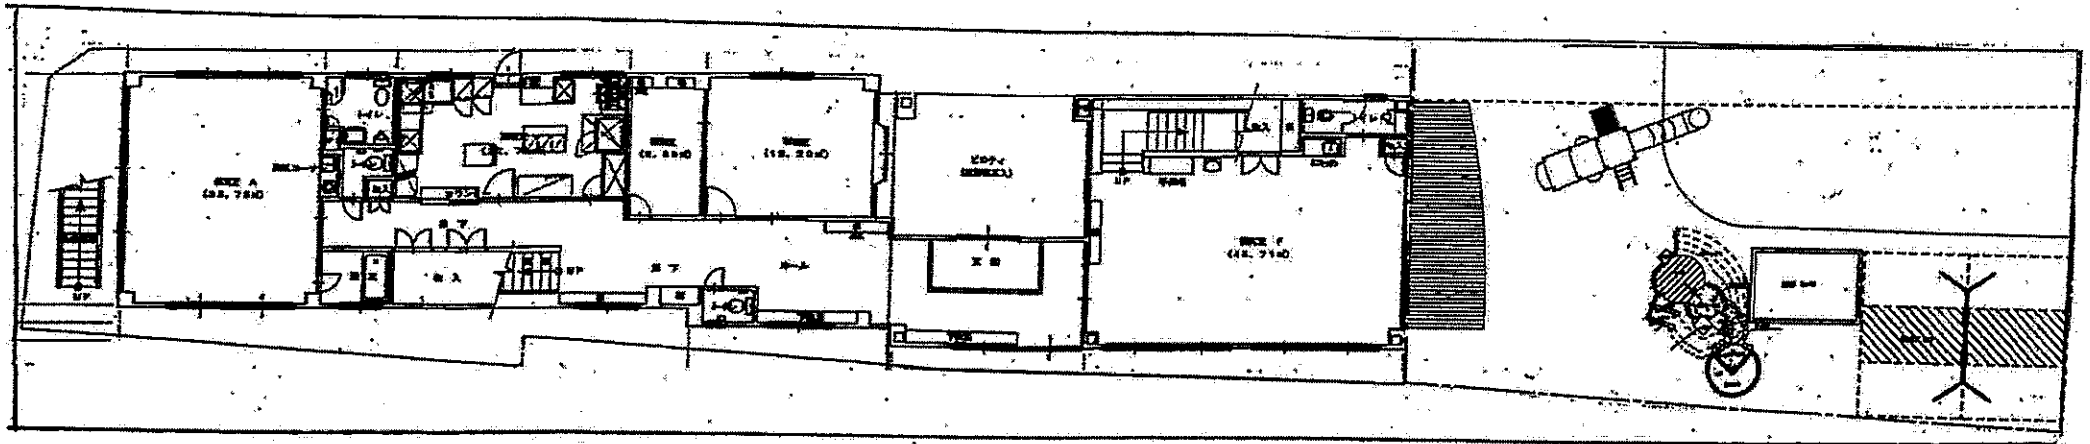

面積表	増築部分	既存部分	合計
1階	103.20 m ²	140.55 m ²	243.75 m ²
2階	104.70 m ²	139.05 m ²	243.75 m ²
延べ面積	207.90 m ²	279.80 m ²	487.60 m ²