虎岳保育園施設平面図

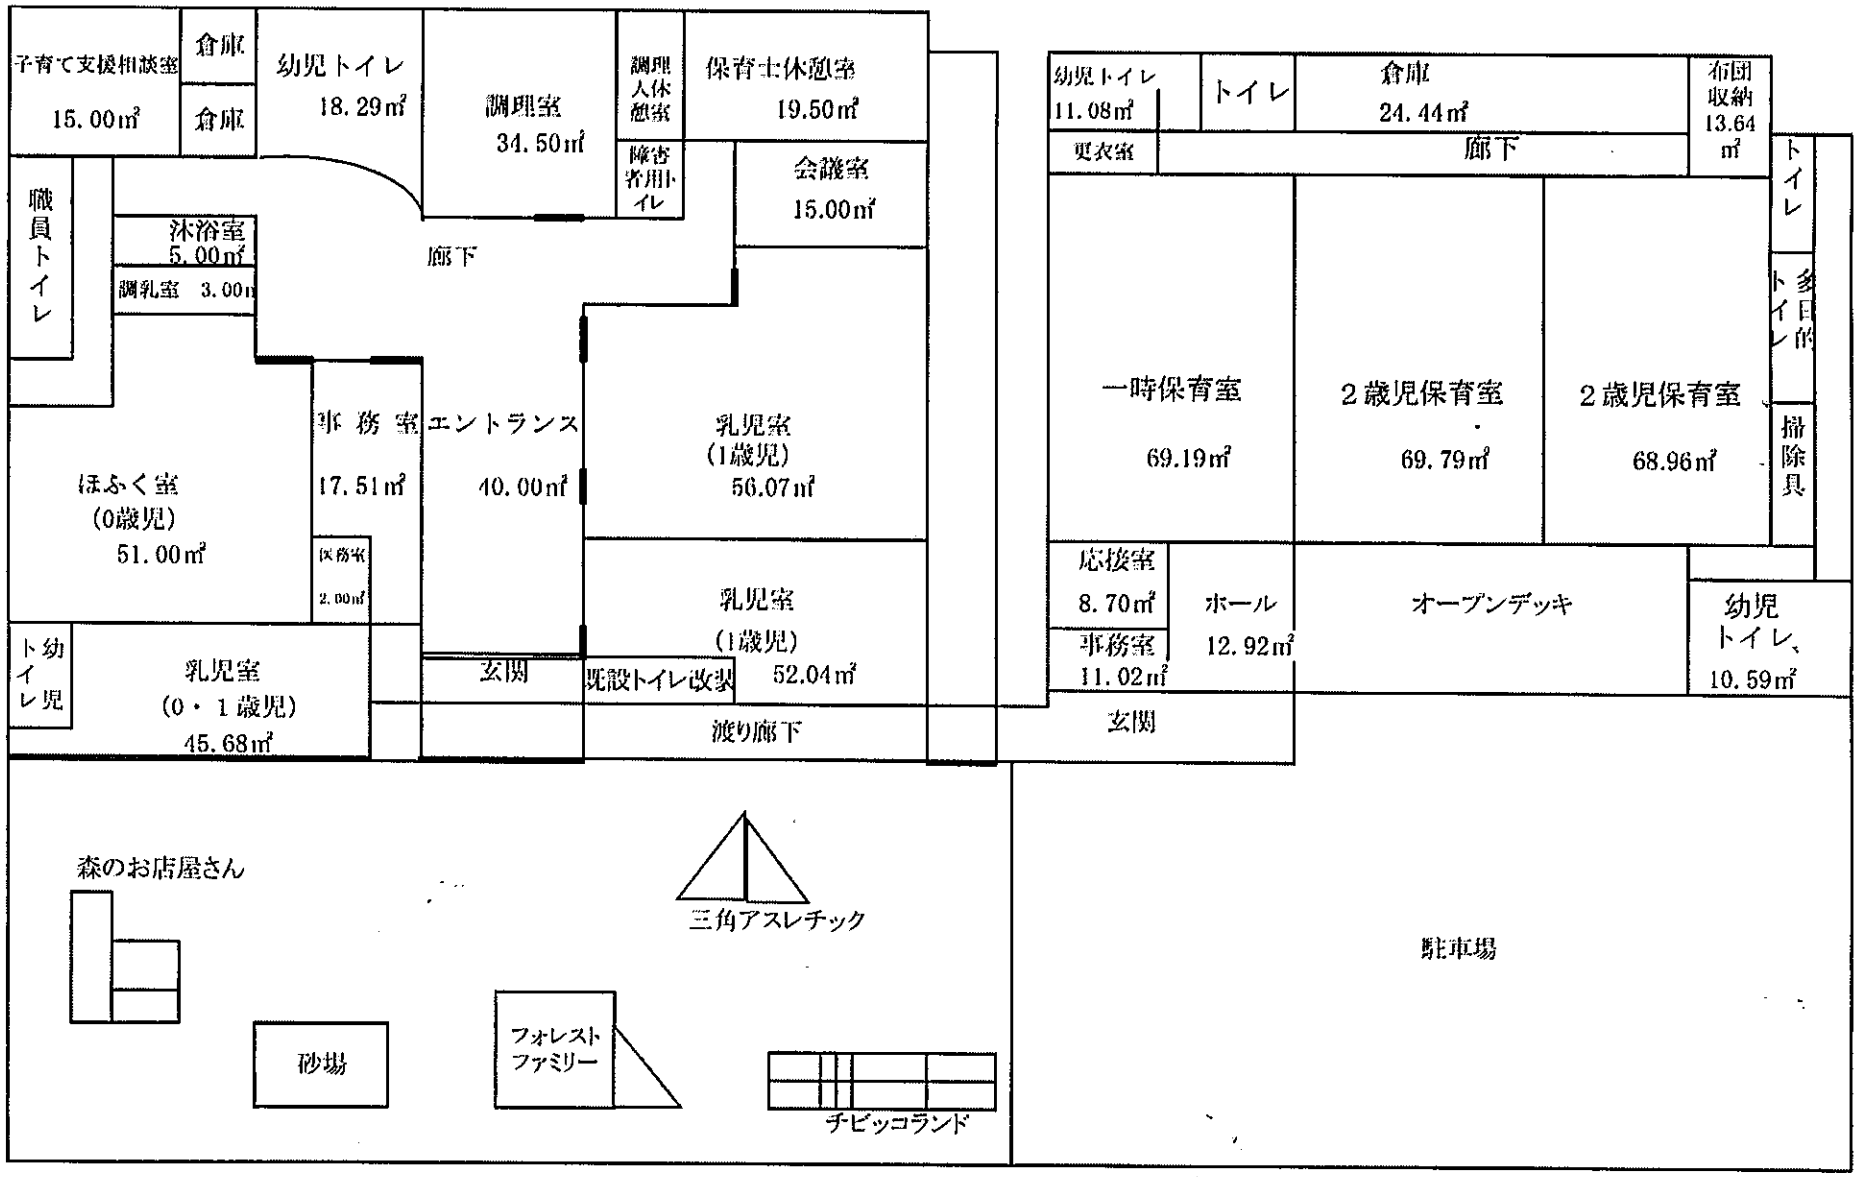
子育て支援相談室
15.00㎡
倉庫
倉庫
幼児トイレ
18.29㎡
調理室
34.50㎡
調理人休憩室
保育士休憩室
19.50㎡
障害者用トイレ
会議室
15.00㎡
職員トイレ
沐浴室
5.00㎡
調乳室 3.00㎡
廊下
事務室
17.51㎡
エントランス
40.00㎡
乳児室
(1歳児)
56.07㎡
ほふく室
(0歳児)
51.00㎡
医務室
2.00㎡
乳児室
(1歳児)
52.04㎡
幼児トイレ
乳児室
(0・1歳児)
45.68㎡
玄関
既設トイレ改装
渡り廊下
幼児トイレ
11.08㎡
トイレ
倉庫
24.44㎡
布団収納
13.64㎡
更衣室
廊下
トイレ
多目的トイレ
掃除具
一時保育室
69.19㎡
2歳児保育室
69.79㎡
2歳児保育室
68.96㎡
応接室
8.70㎡
ホール
12.92㎡
オープンデッキ
事務室
11.02㎡
幼児トイレ
10.59㎡
玄関
森のお店屋さん
三角アスレチック
砂場
フォレストファミリー
チビッコランド
駐車場